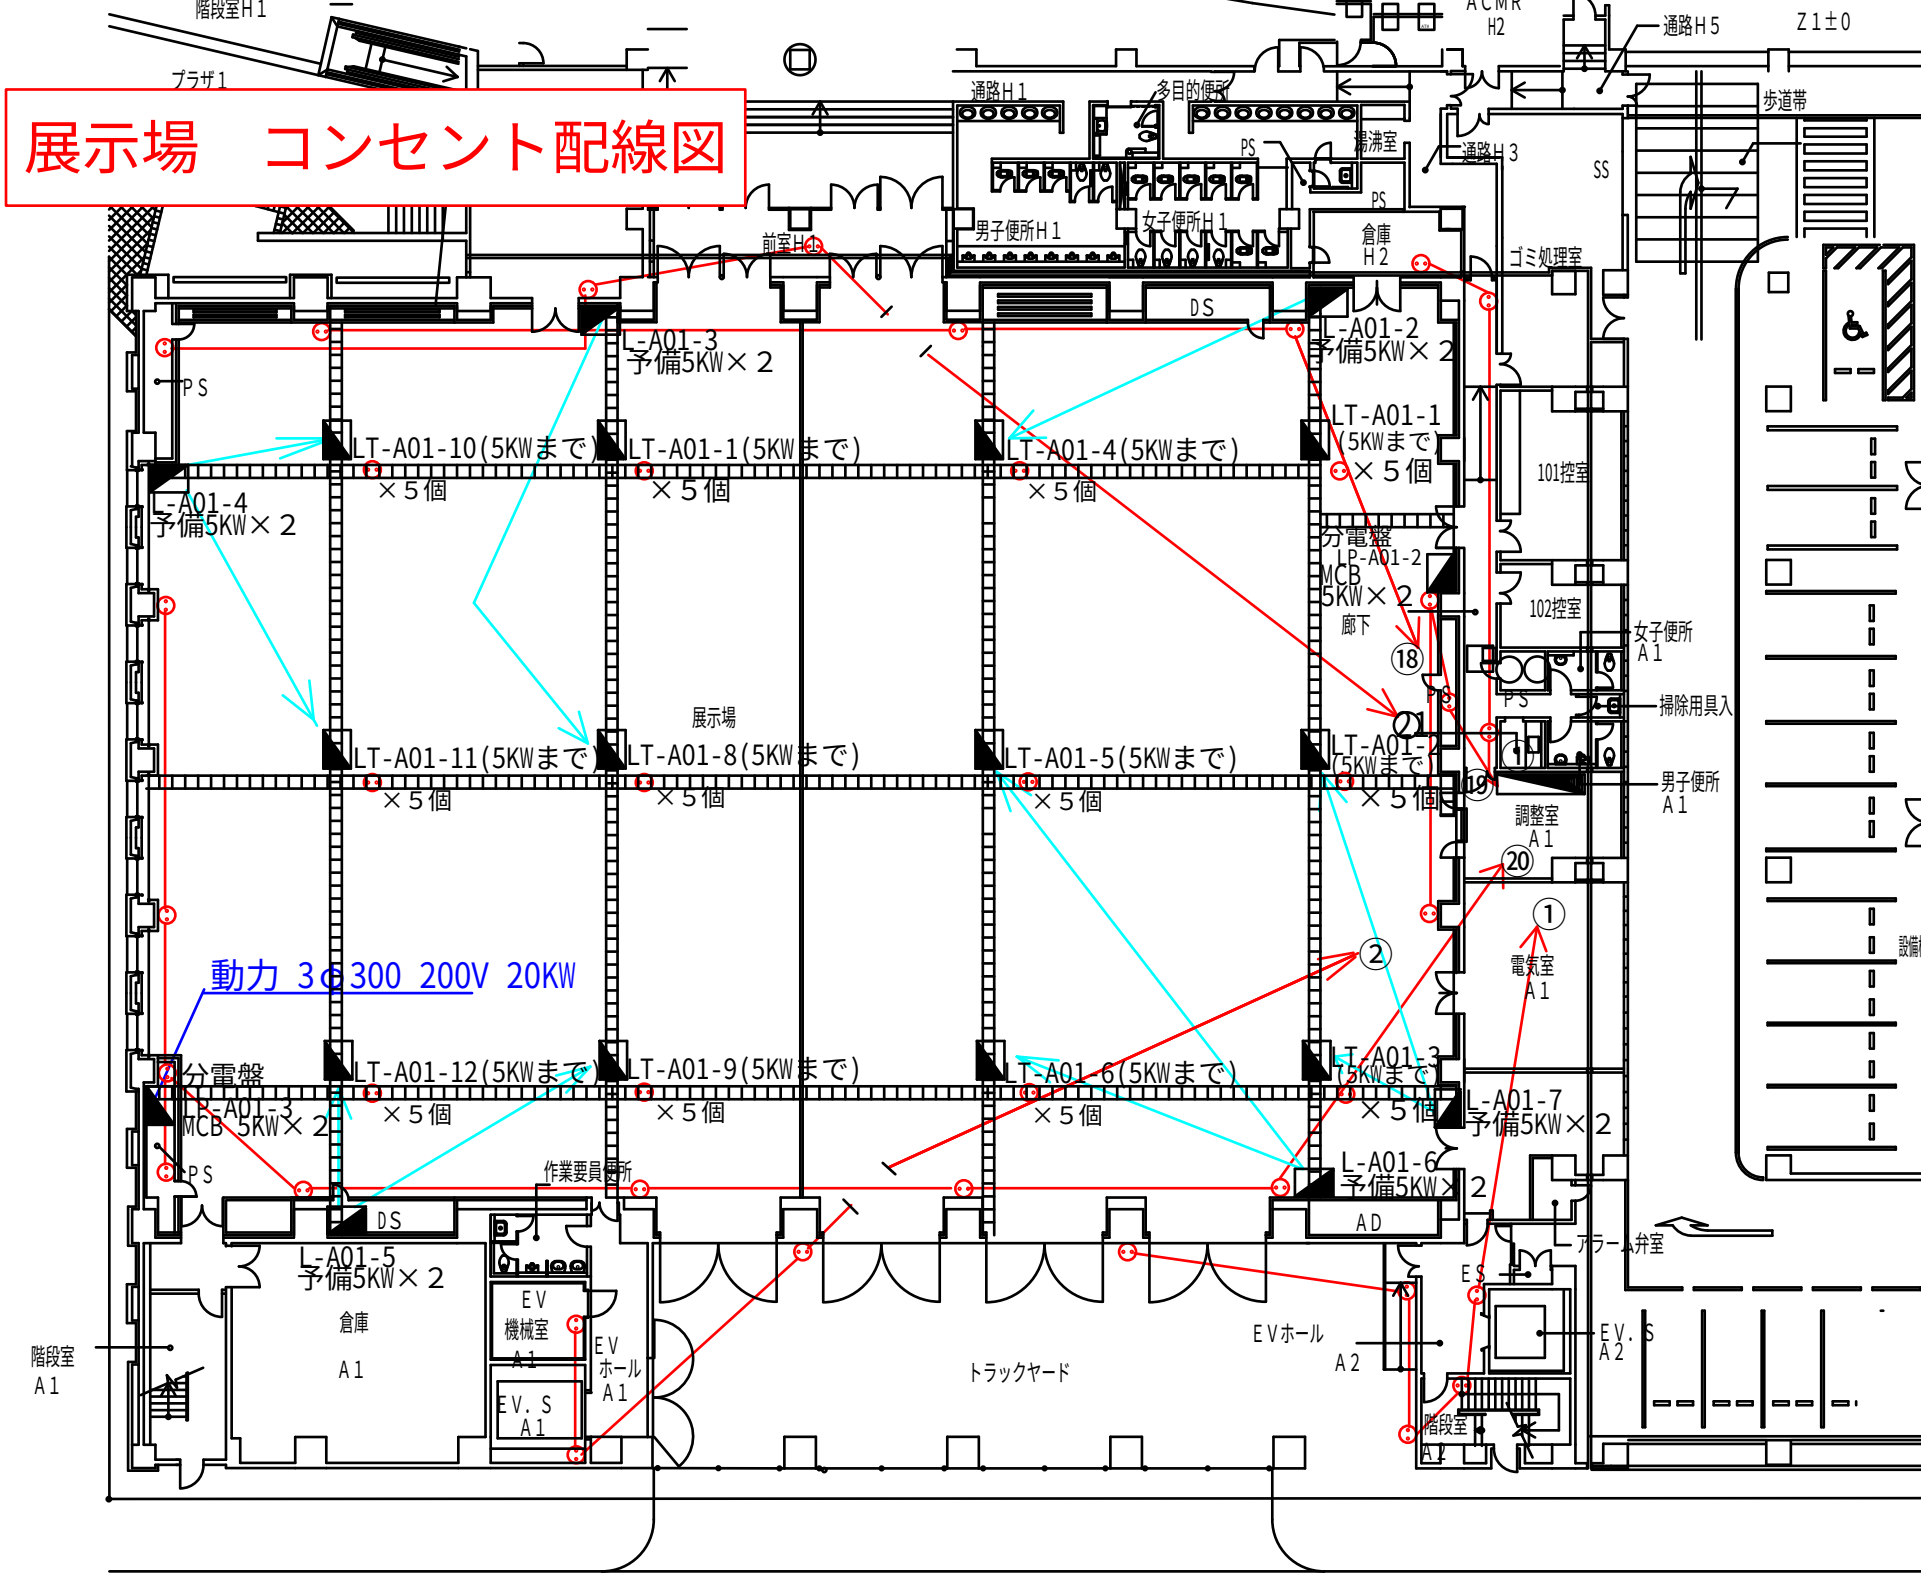展示場　コンセント配線図