

仕 様 書

1 適用範囲

本工事の仕様は、「山口県国際総合センター高層棟電気メーター更新工事」に適用するもので、特別に定めるものの他は全て本仕様書に準拠して施工するものとする。

2 工 事 名

山口県国際総合センター高層棟電気メーター更新工事

3 工事場所

山口県下関市豊前田町三丁目 3 番 1 号

4 工 期

自 令和 7 年 月 日
至 令和 7 年 11 月 10 日

5 共通仕様

本業務は、関係法令規則（労働安全規則等）及び本仕様設計図書、国土交通省大臣官房官庁営繕部監修「電気工事共通仕様書」及び関係省庁の規則に準拠して施工するものとする。

6 提出図書

(1) 納入仕様書	3 部
(2) 工事写真（施工前、施工中、完成）	3 部
(3) 完成図書	3 部
(4) 電子データ（DVD）	1 部

7 工事内容

高層棟テナント課金用電気メーターの更新を行う

8 施工管理

- (1) 電気メーターは令和 7 年 10 月末日までに取替えるものとする
- (2) 本仕様書と別添図面に基づき、施工計画書を提出し、承認を得るものとする。
- (3) 工事施工のため、海峡メッセ施設内の入退去については、防災センターの指示に従うこと。
- (4) 本工事の施工に当たり、既設構造物等に損傷を与えたときは速やかに監督員に報告し、請負者の責任で復旧すること。

9 その他

- (1) 納入機器は、本仕様書に定めるものと同等以上でなければならない。
- (2) 本仕様書と別紙の設計図面以外に本工事で必要と思われるものは、請負者にて負担するものとする。
- (3) 請負者は、本工事完了後の瑕疵について、引渡後 1 年間補修又はその損害について賠償の責を負うものとする。

工 事 起 工(~~変更~~) 設 計 書

決 裁	理事長	常務理事	事務局長	副部長	施設管理監	総務部員	設 計 者

施 工 年 度	令 和 7 年 度		
工 事 名	山口県国際総合センター高層棟電気メーター更新工事		
工 事 場 所	下関市豊前田町三丁目3番1号 地内		
予 定 工 期	令 和 7 年 月 日 から 令 和 7 年 11 月 10 日 まで (日間)		
執 行 方 法	請 負	一般競争入札	地方自治法施行令第167条の6
		随 意 契 約	地方自治法施行令第167条の2第1項第2号

	予 算 額	設 計 額 (消費税を含む)	請 負 額 (消費税を含む)	備 考
起 工	円	円	円	
変更(第 回)				
変更(第 回)				
指 示 事 項				

工事費工種別内訳書

山口県国際総合センター受変電設備用直流電源装置改修工事

[illegible]

[illegible]

内 訳 明 細 表

機器費

第1号

[illegible]

内 訳 明 細 表

工事費

第2号


[illegible]

メーター取替対象一覧


分電盤名称	メーター名称	型式等				中央監視装置設定			
		電圧	容量	CT比	型式	メーターNo.	ポイントID	テナント	乗率
L-H02-2	H棟2F 201 1	100V	120A	-	M2B-K5形	04000002	0003002AC0000142	0002	1.000
L-H02-3	H棟2F 201 2	100V	120A	-	M2B-K5形	04000003	0003002AC0000143	0002	1.000
L-H02-4	H棟2F 202	100V	120A	-	M2B-K5形	04000004	0003002AC0000144	0003	1.000
L-H02-5	H棟2F 203	100V	120A	-	M2B-K5形	04000005	0003002AC0000145	0004	1.000
L-H02-6	H棟2F 204	100V	120A	-	M2B-K5形	04000006	0003002AC0000146	0004	1.000
L-H03-2	H棟3F 301 1	100V	120A	-	M2B-K5形	04000014	0003002AC0000157	0005	1.000
L-H03-3	H棟3F 301 2	100V	120A	-	M2B-K5形	04000015	0003002AC0000159	0005	1.000
L-H03-5	H棟3F 303	100V	120A	-	M2B-K5形	04000017	0003002AC0000164	0007	1.000
L-H04-4	H棟4F 401 レストラン電灯	100V	120A	-	M2B-K5形	04000011	0003002AC0000165	0009	1.000
AP-H04-1	H棟4F 401 レストラン動力	200V	120A	-	M2B-K11形	04000012	0003002AC0000166	0009	1.000
L-H04-2	H棟4F 402	100V	120A	-	M2B-K5形	04000009	0003002AC0000167	0010	1.000
L-H05-1	H棟5F 501	100V	120A	-	M2B-K5形	04000041	0003002AC0000183	0012	1.000
L-H05-2	H棟5F 502	100V	120A	-	M2B-K5形	04000042	0003002AC0000184	0012	1.000
L-H05-3	H棟5F 503	100V	120A	-	M2B-K5形	04000043	0003002AC0000185	0013	1.000
L-H05-4	H棟5F 504	100V	120A	-	M2B-K5形	04000044	0003002AC0000186	0013	1.000
L-H05-5	H棟5F 505	100V	120A	-	M2B-K5形	04000045	0003002AC0000187	0014	1.000
L-H05-6	H棟5F 506	100V	120A	-	M2B-K5形	04000046	0003002AC0000188	0015	1.000
L-H05-7	H棟5F 507	100V	120A	-	M2B-K5形	04000047	0003002AC0000189	0016	1.000
L-H05-8	H棟5F 508	100V	120A	-	M2B-K5形	04000048	0003002AC0000190	0016	1.000
L-H05-9	H棟5F 509	100V	120A	-	M2B-K5形	04000049	0003002AC0000191	0017	1.000
L-H05-10	H棟5F 510	100V	120A	-	M2B-K5形	04000052	0003002AC0000192	0018	1.000
L-H05-11	H棟5F 511	100V	120A	-	M2B-K5形	04000050	0003002AC0000193	0019	1.000
L-H05-12	H棟5F 512	100V	120A	-	M2B-K5形	04000051	0003002AC0000194	0020	1.000
L-H06-1	H棟6F 601	100V	120A	-	M2B-K5形	04000018	0003002AC0000196	0021	1.000
L-H06-2	H棟6F 602	100V	120A	-	M2B-K5形	04000019	0003002AC0000197	0021	1.000
L-H06-3	H棟6F 603	100V	120A	-	M2B-K5形	04000020	0003002AC0000198	0022	1.000
L-H06-4	H棟6F 604	100V	120A	-	M2B-K5形	04000021	0003002AC0000199	0023	1.000
L-H06-5	H棟6F 605	100V	120A	-	M2B-K5形	04000022	0003002AC0000200	0024	1.000
L-H06-6	H棟6F 606	100V	120A	-	M2B-K5形	04000023	0003002AC0000201	0025	1.000
L-H06-7	H棟6F 607	100V	120A	-	M2B-K5形	04000024	0003002AC0000204	0026	1.000
L-H06-8	H棟6F 608	100V	120A	-	M2B-K5形	04000025	0003002AC0000205	0026	1.000
L-H06-9	H棟6F 609	100V	120A	-	M2B-K5形	04000026	0003002AC0000206	0027	1.000
L-H06-10	H棟6F 610	100V	120A	-	M2B-K5形	04000027	0003002AC0000207	0028	1.000
L-H06-11	H棟6F 611	100V	120A	-	M2B-K5形	04000028	0003002AC0000208	0029	1.000
L-H06-12	H棟6F 612	100V	120A	-	M2B-K5形	04000029	0003002AC0000209	0017	1.000
L-H07-2	H棟7F 702	100V	120A	-	M2B-K5形	04000031	0003002AC0000210	0031	1.000
L-H07-3	H棟7F 703	100V	120A	-	M2B-K5形	04000032	0003002AC0000211	0032	1.000
L-H07-4	H棟7F 704	100V	120A	-	M2B-K5形	04000033	0003002AC0000212	0033	1.000
L-H07-5	H棟7F 705	100V	120A	-	M2B-K5形	04000034	0003002AC0000213	0034	1.000
L-H07-6	H棟7F 706	100V	120A	-	M2B-K5形	04000035	0003002AC0000214	0035	1.000
L-H07-7	H棟7F 707	100V	120A	-	M2B-K5形	04000036	0003002AC0000180	0036	1.000
L-H07-10	H棟7F 710	100V	120A	-	M2B-K5形	04000039	0003002AC0000181	0039	1.000
L-H07-11	H棟7F 711	100V	120A	-	M2B-K5形	04000040	0003002AC0000182	0040	1.000

※メーター更新に伴う中央監視装置プリセット作業は別途とする

種別	1/4	山口県国際総合センター 高層棟電気メーター更新工事	設計図
	メーター取替対象一覧	縮図 1/400	単位 mm


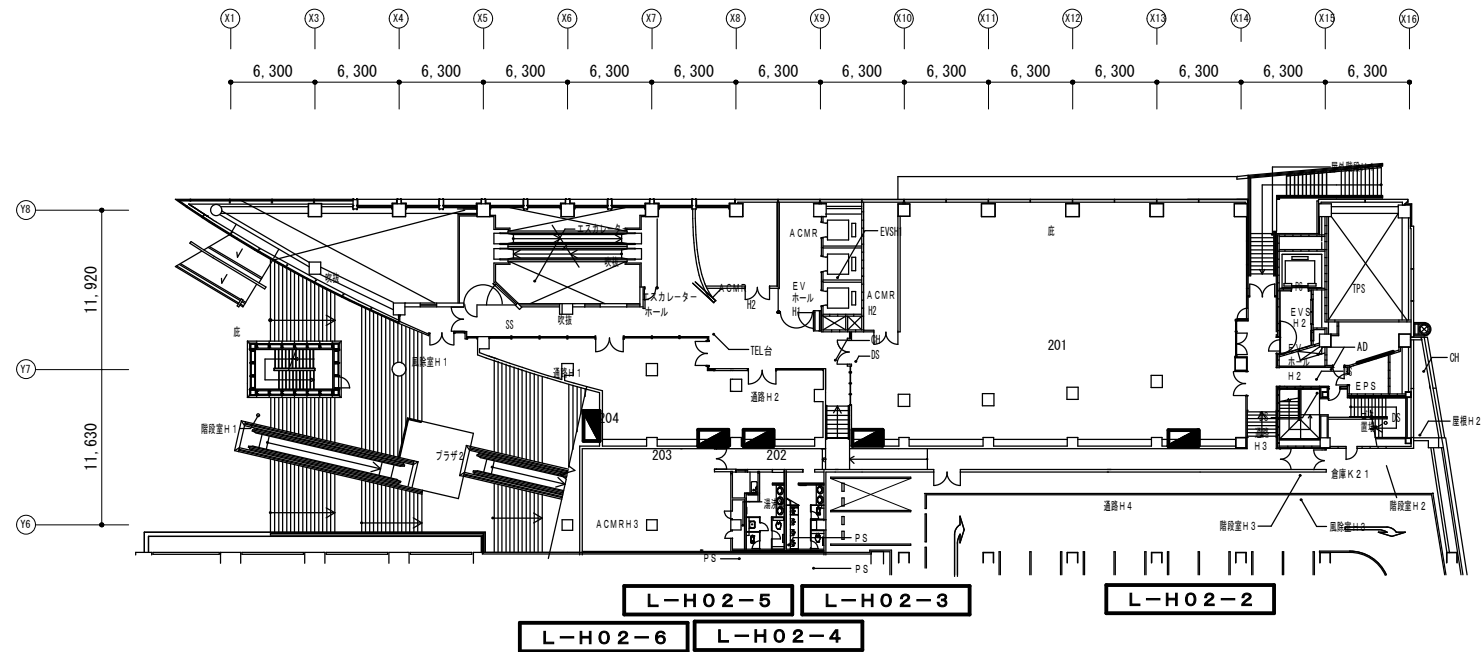


2階平面図 1/400

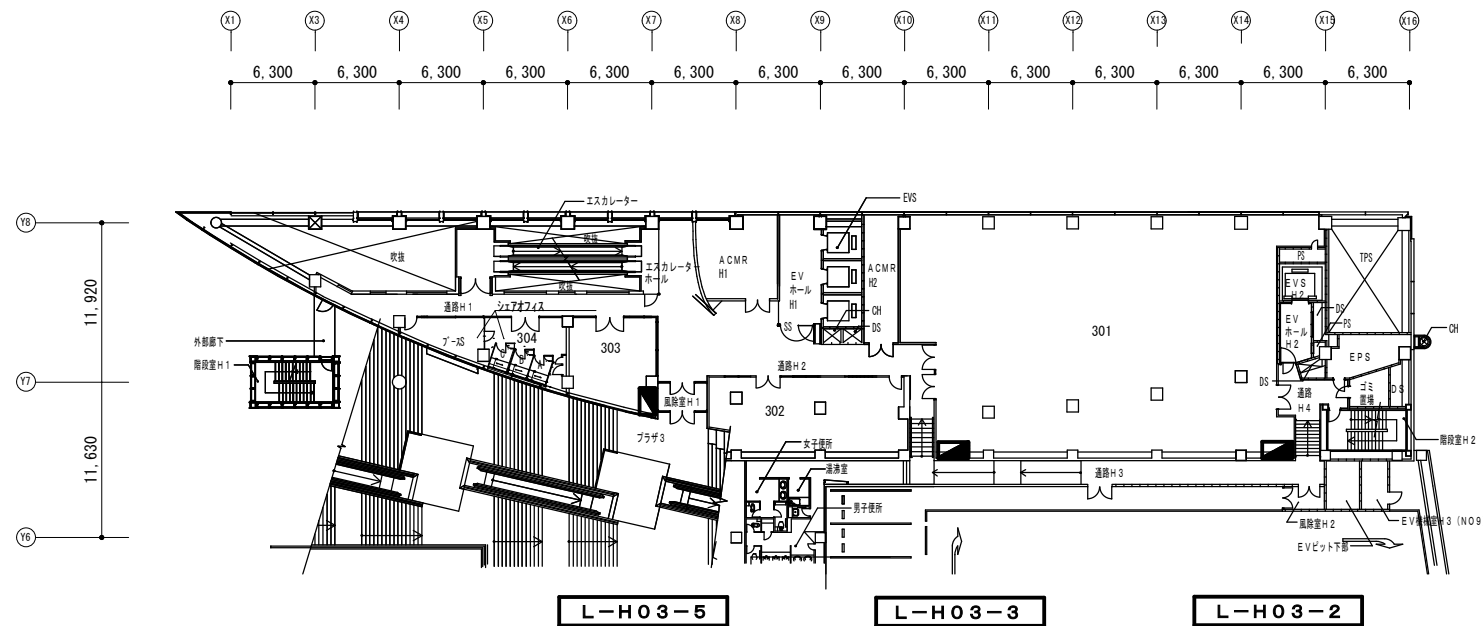

3階平面図 1/400

2/4	山口県国際総合センター 高層棟電気メーター更新工事	設計図
種別	2階平面図、3階平面図	縮図 1/400 単位 mm

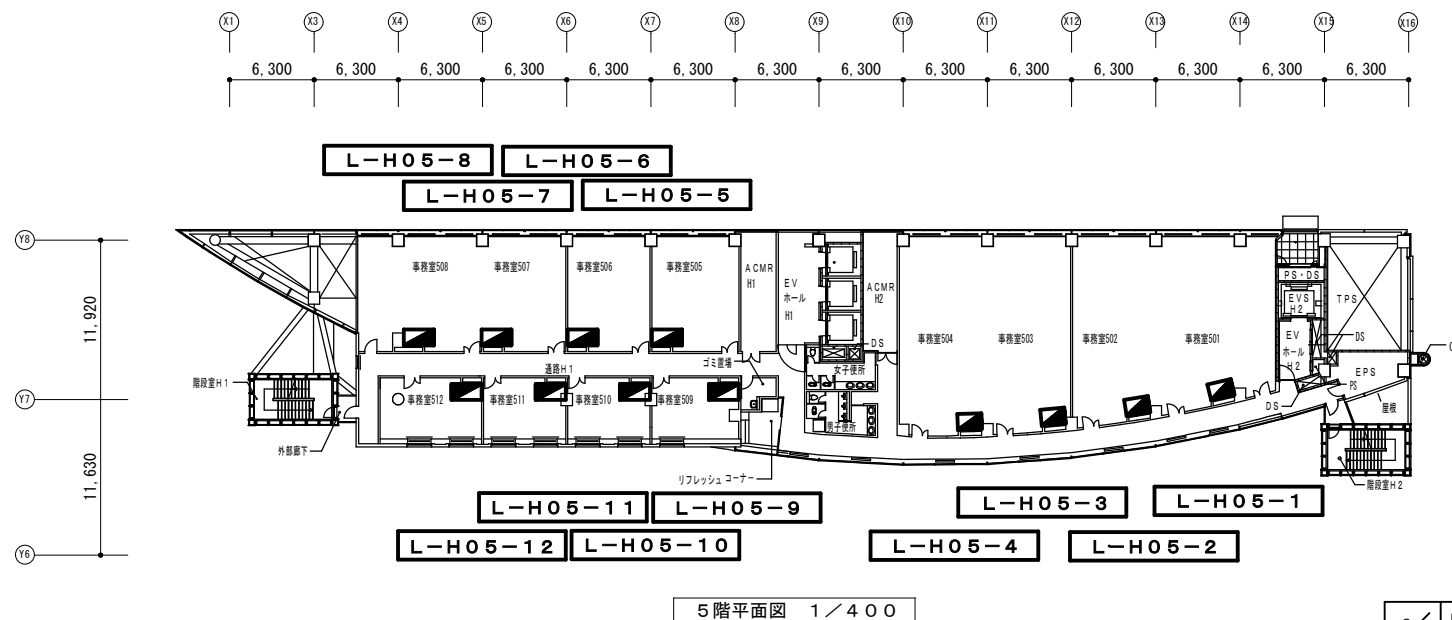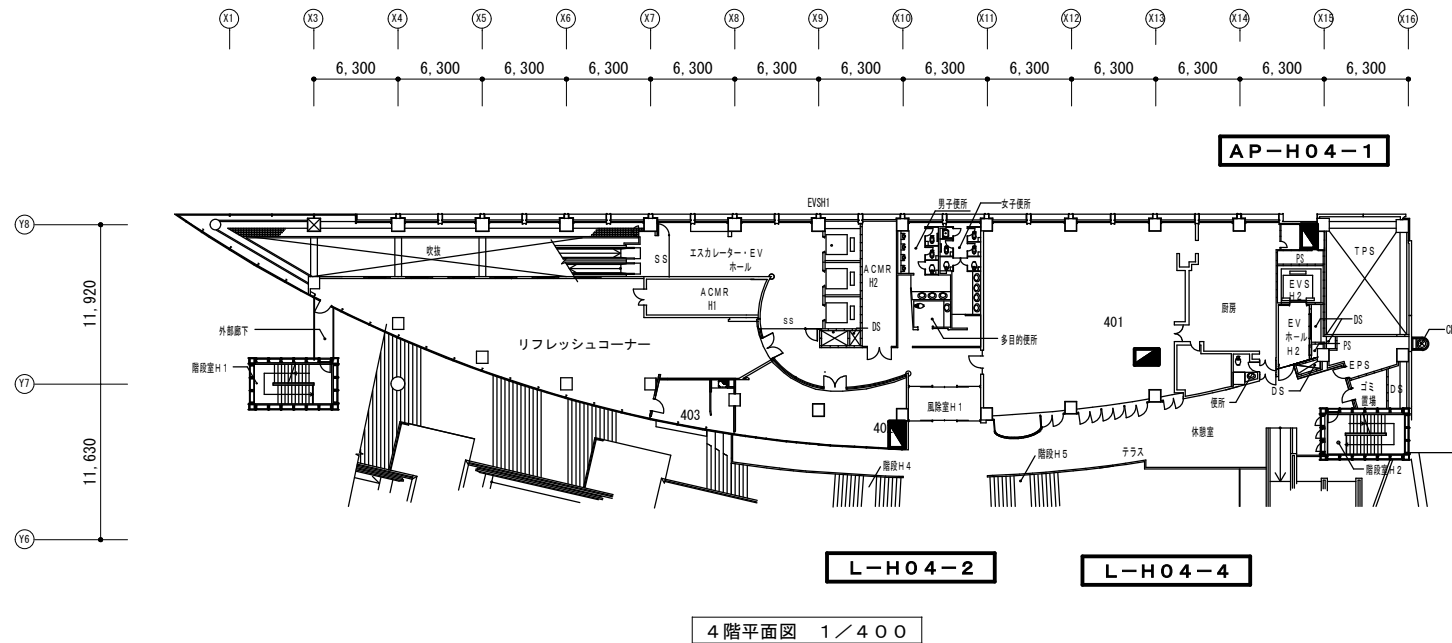

種 別	3/4	山口県国際総合センター 高層棟電気メーター更新工事	設計図
	4階平面図、5階平面図		縮図 1/400
			単位 mm

