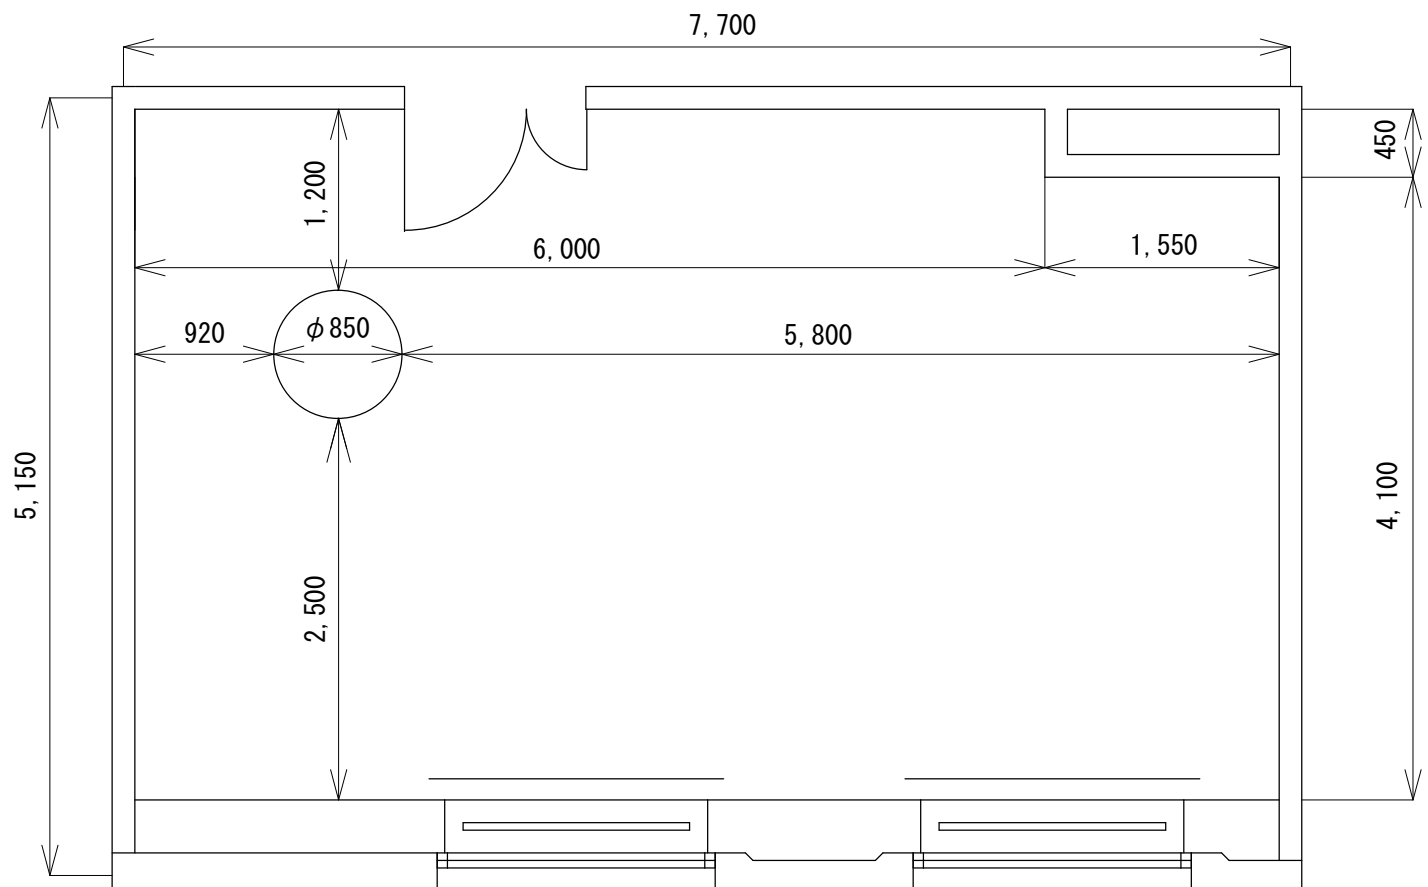


部屋番号	612号室
貸室面積	41.12㎡
	S=1/50