


高層棟8階コンセント系統図 【 801～803会議室 】

作成: 2020/07/15
改訂: 2020/08/08

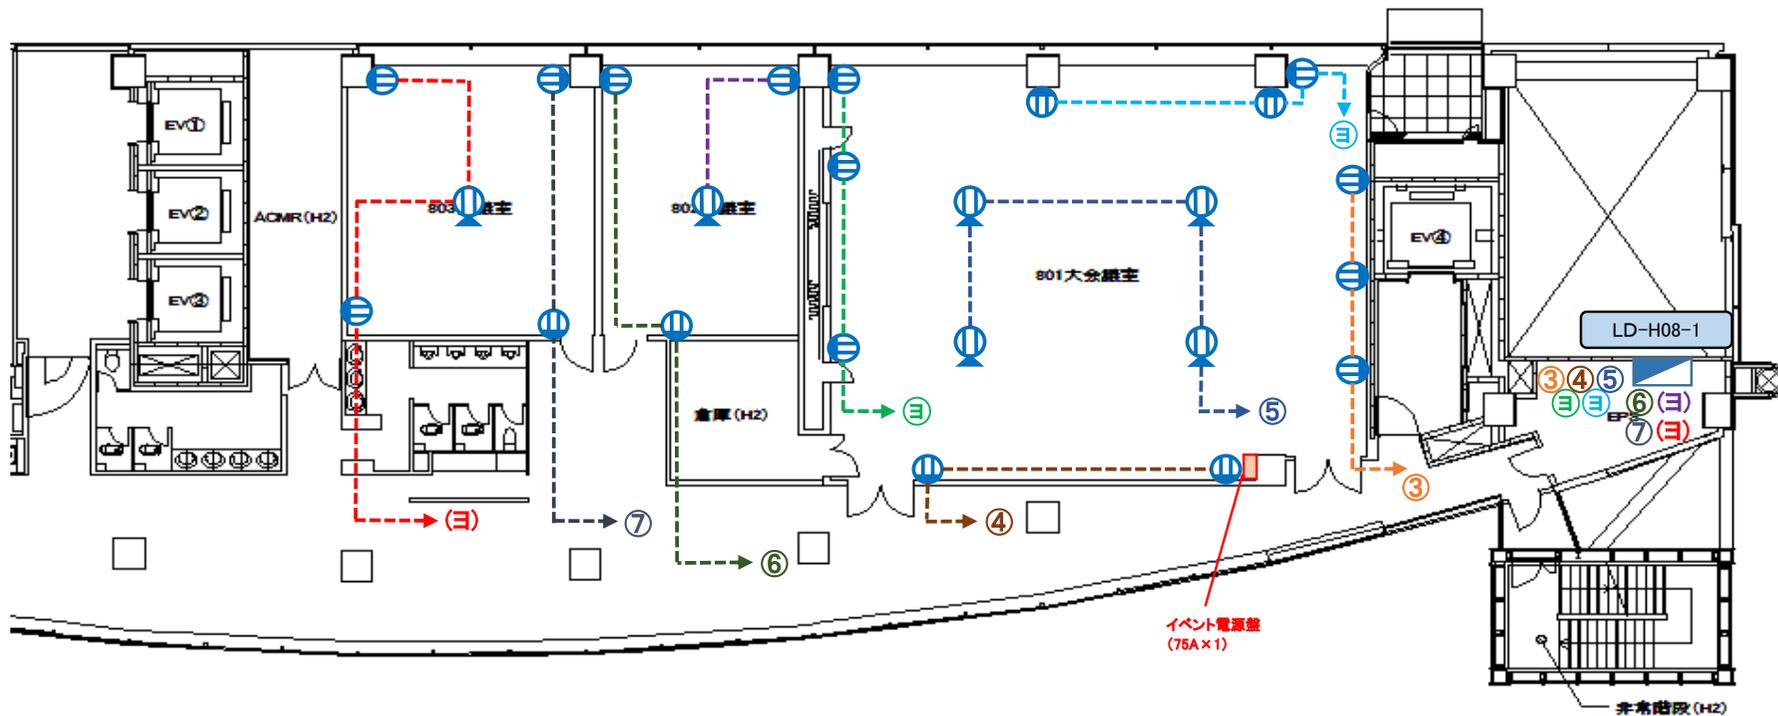

高層棟8階コンセント系統図 【 804～806・特別小会議室 】

作成: 2020/07/15
改訂: 2020/08/08

